

ООО "Иркутскэнергообит"

**Технические условия на ремонт помещений
административного здания Левобережного отделения
по адресу: г.Иркутск, проезд Юрия Тена, д. 19**

Иркутск 2019 г.

Лист	Наименование	Примечание
1	Ведомость рабочих чертежей. Пояснительная записка.	
2	Ведомости, экспликации.	
3	План этажа.	
4	Схема бытового электроснабжения	
5	Схема освещения	
10	Дефектная ведомость.	Отдельное приложение

- Потолки подвесные конструкции "Армстронг"
 - Окна и двери - их ПВХ профили (см. спецификацию заполнения проемов)
 - Освещение - светильники светодиодные.
 - Холодное, горячее водоснабжение, канализации - устройство внутренних систем в соответствии с строительным решением
- Объемы работ см. в дефектной ведомости - отдельное приложение.
- Техническими условиями предусмотрено выполнение работ в соответствии с дефектной ведомостью.
- Использование материалов Подразчиком согласовать с Заказчиком после определения поставщиков материалов.

1.1 Данные технические условия составлены для осуществления ремонтных работ в помещении по адресу: г.Иркутск, проезд Юрия Тена, 19.

1.2 Экспликацию помещений см. на листе ТУ-2.

1.3 Внутренняя отделка – см. ведомость отделки лист ТУ-2.


2.1. Техническими условиями предусмотрено выполнение ремонтных работ в помещении с организационной фронт-офиса и помещений бэк-офиса

- Полы – из керамогранитных плит по выравнивающей стяжке из цементно-песчаного раствора.
- Перегородки – из листов ГКЛ толщ. 12,5 мм в один слой по металлическому каркасу, со звукоизоляцией
- Внутренняя отделка существующих стен из газобетонных блоков – оштукатуривание, оклейка обоями, окраска.
- Внутренняя отделка перегородок из ГКЛ – шпателька, оклейка обоями окраска.

[illegible]

Инд. № подл.	Подп. и дата	Взам. инб. №
--------------	--------------	--------------

План этажа на отм. 0.000

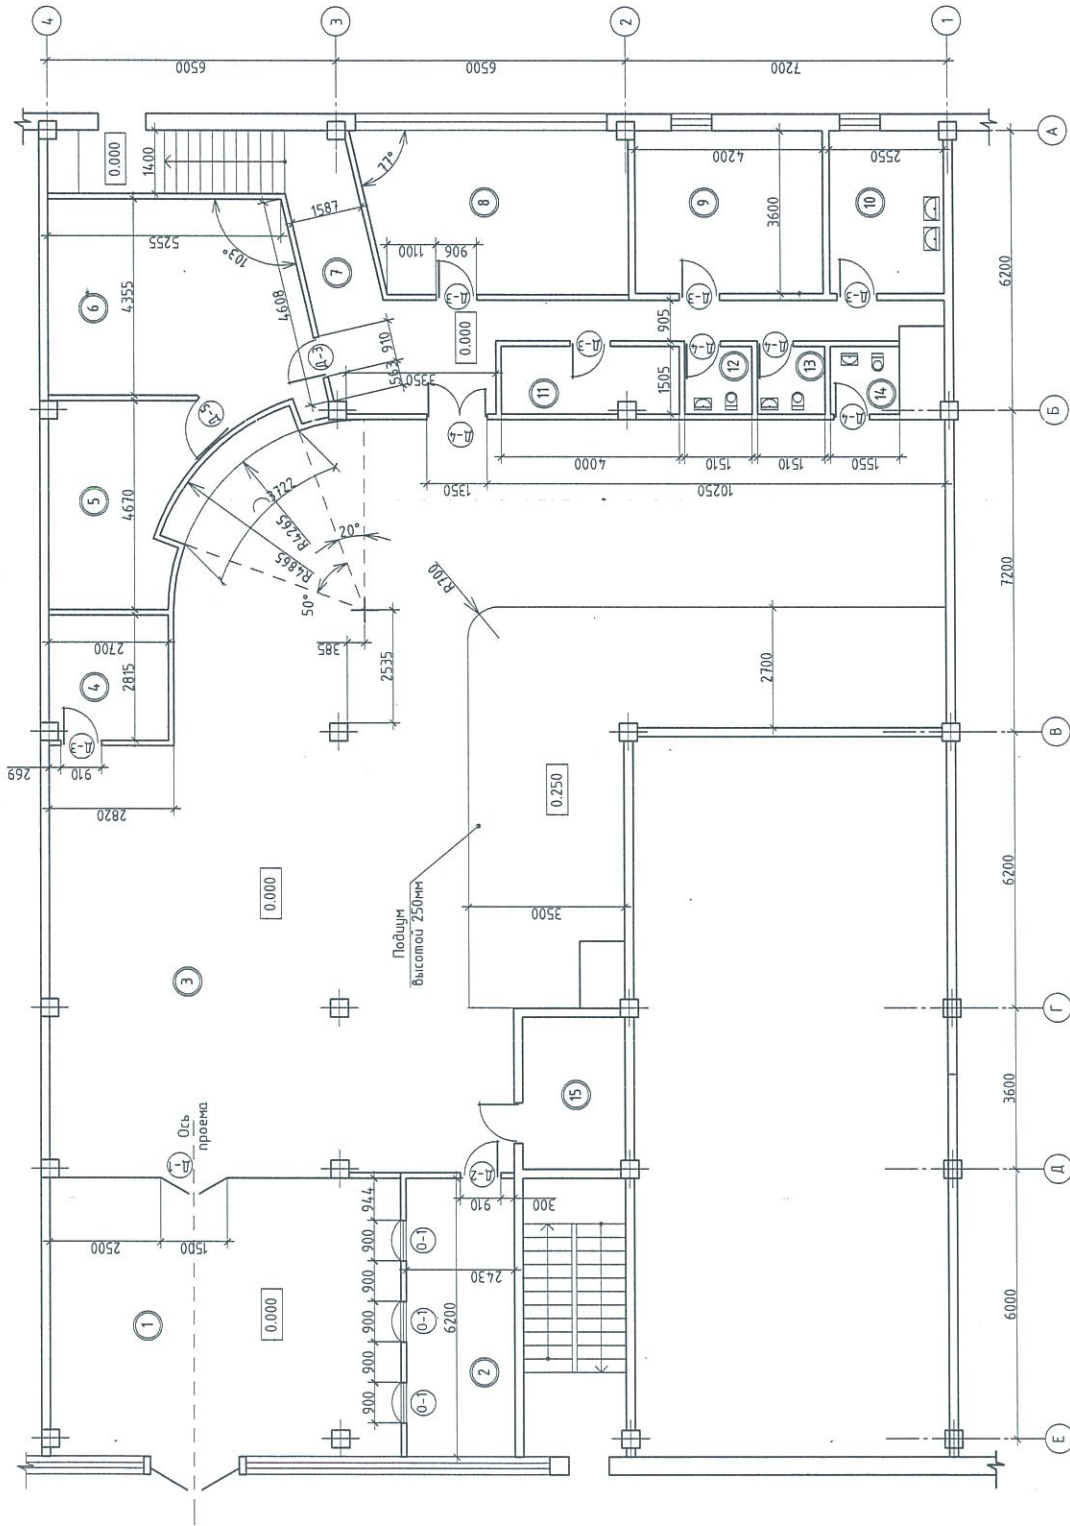

Примечания:

- 1. Общие данные см. лист ТУ-1.
- 2. Работать совместно с листом ТУ-2.
- 3. Высота помещений в свету – 3,50 м

ООО "Иркутскэнергосбыт", Левобережное отделение.

г.Иркутск, проезд Юрия Тена, 19


План этажа.

Стадия Лист Листов

ТУ 3

ООО "Иркутскэнергосбыт"

Схема бытового электроснабжения

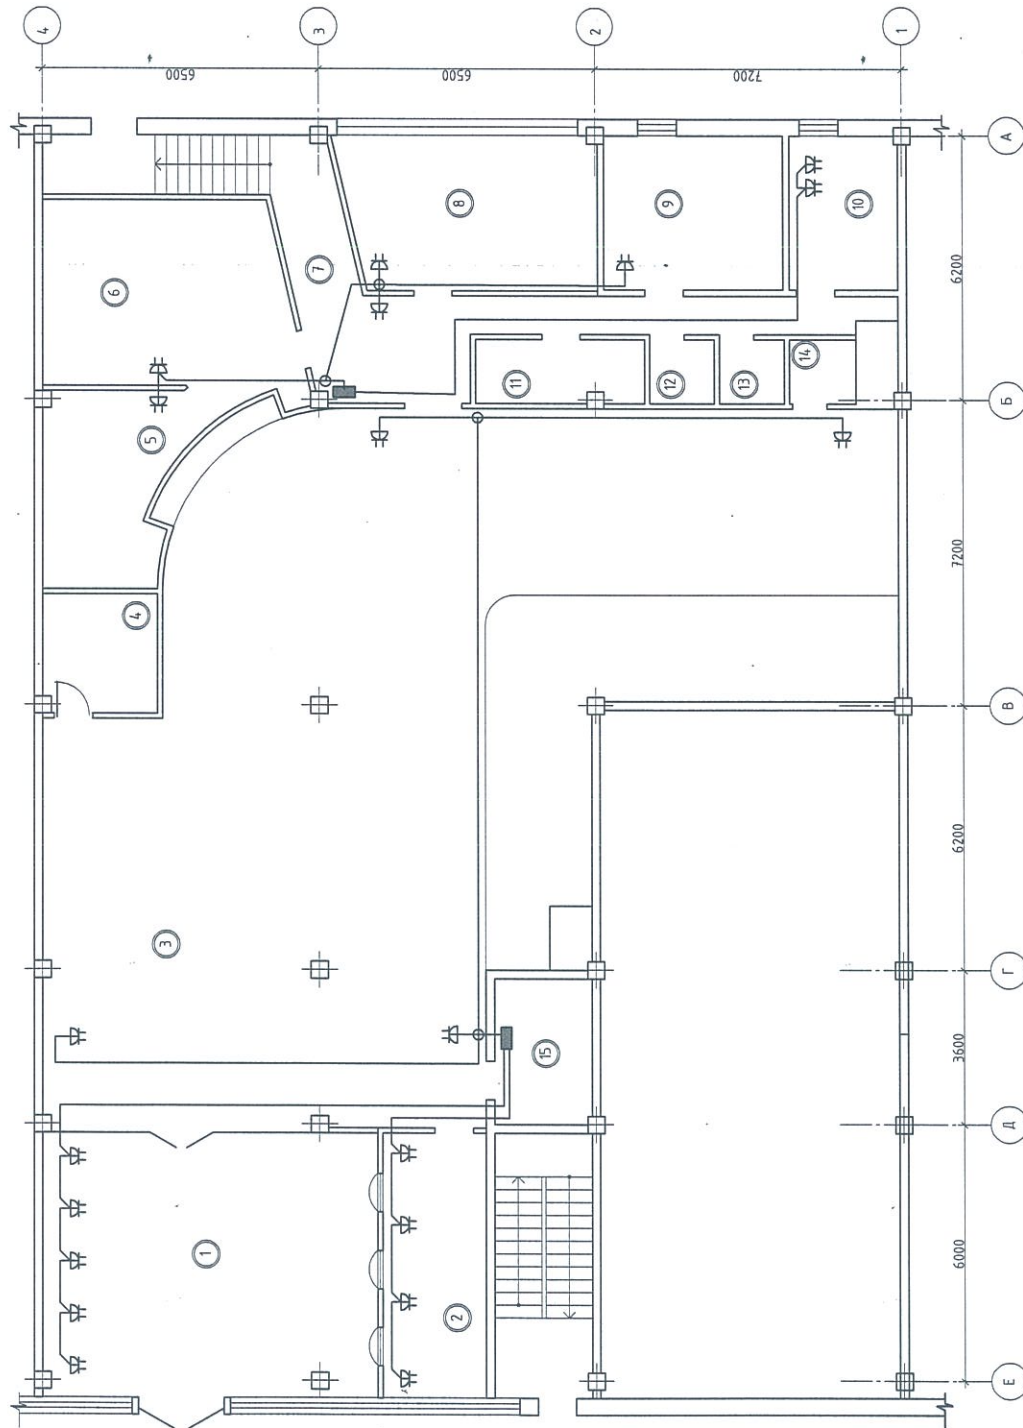


Примечания:
1. Общие данные см. лист ТУ-1.
2. Работать совместно с листом ТУ-2.
3. Высота помещений в свету – 3,50 м

Инв. № подл.	Подп. и дата	Взам. инв. №
--------------	--------------	--------------


Изм.	Колуч.	Лист	№ док.	Подп.	Дата
Разработал:	Ополев Н.В.	Проверил:	Тарков-А.В.	г.Иркутск, проезд Юрия Тена, 19	000 "Иркутскэнергосбыт"
Утверждаю:	Герасименко О.В.	Схема бытового электроснабжения	ТУ	4	Листов

Схема освещения

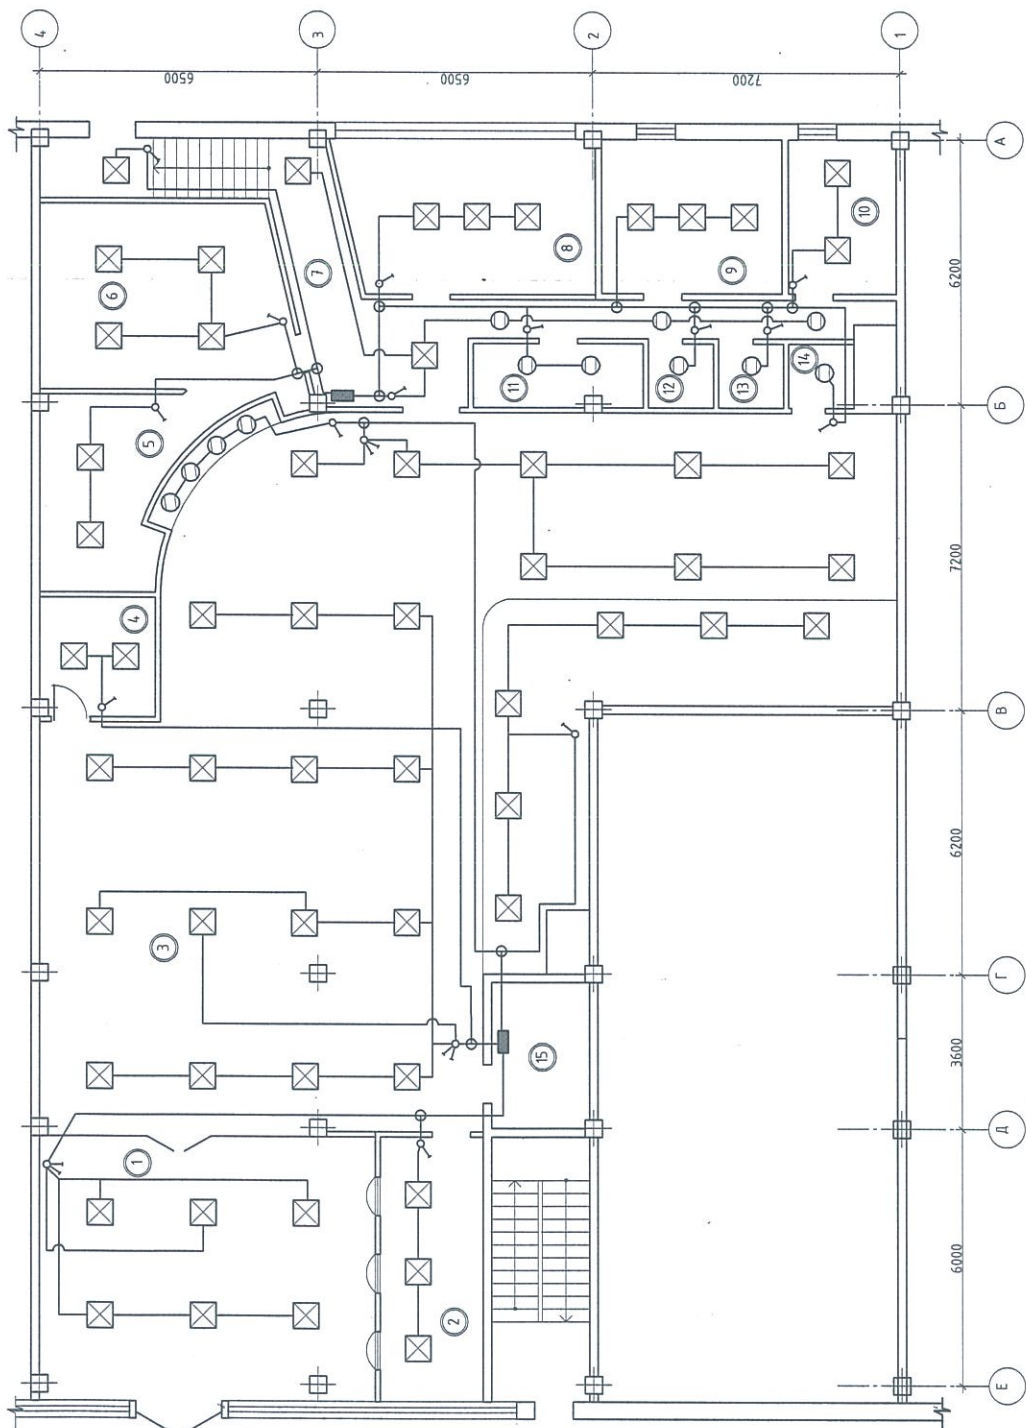

Условные обозначения

- светильник 600*600;
- распределительная коробка;
- выключатель двухклавишный;
- выключатель одноклавишный;
- розетка;
- щит распределительный.

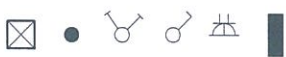

- Примечания:
1. Общие данные см. лист ТУ-1.
 2. Работать совместно с листом ТУ-2.
 3. Высота помещений в свету – 3,50 м

000 "Иркутскэнерго", левобережное отделение

г.Иркутск, проезд Юрия Тена, 19

Схема освещения

000 "Иркутскэнерго"

Инв. № подл.	Подп. и дата	Взам. инв. №
--------------	--------------	--------------

Изм.	Колуч	Лист	№ док.	Подп.	Дата
Разработал:	Ополев Н.В.	Проверил:	Тарнов А.В.		
Утверждаю:	Геращенко О.А.				

Фрагмент плана.
(Сети К1-1, К1-2, В1, Т1)


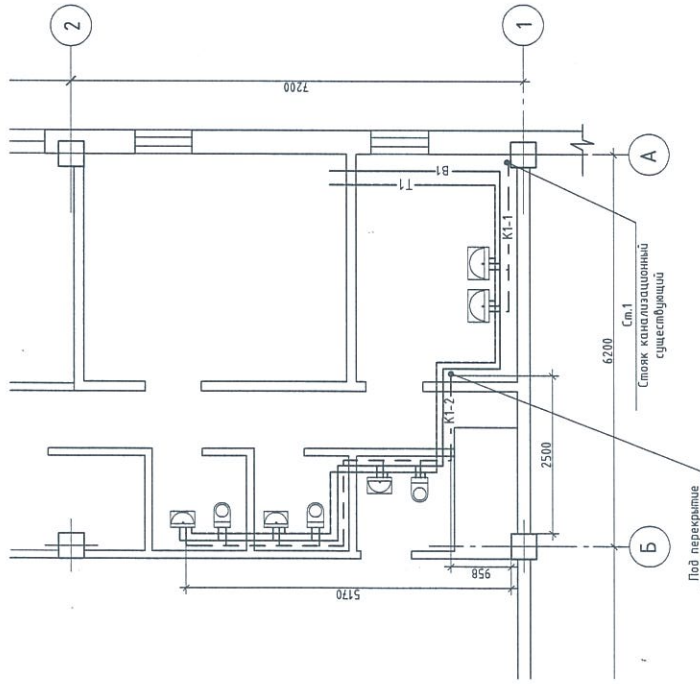


Схема канализации
(К1, К2)

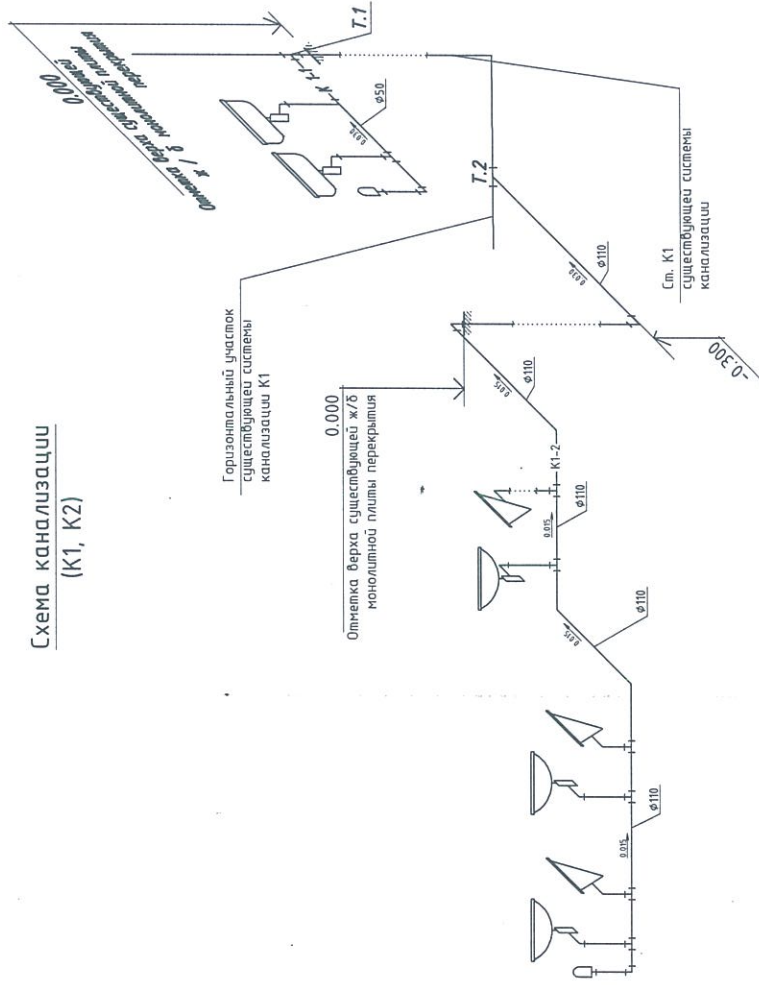

Примечания:

1. Кадастровый номер помещения (объекта): 38:36:000029:15210
2. За отметку 0.000 условно принята отметка верха ж/б перекрытия в помещении.
3. Т.1 и Т.2 – точки брезки проектируемой канализации в существующую.

Инв. № подл.	Подп. и дата	Взам. инв. №
--------------	--------------	--------------

Изм.	Колуч	Лист	№ док.	Водп.	Дата
Разработал:	Ополев Н.В.	Проверил:	Тарков А.В.		
Утверждаю:	Г. ерасименко И.Н.				

000 "Иркутскэнергосбыт", Ледоберное отделение.					
г. Иркутск, проезд Юрия Тена, 19			Лист	Листов	
			ТУ	6	
Водоснабжение, канализация. Фрагмент плана. Схема канализации К1			000 "Иркутскэнергосбыт"		