


Условные обозначения:

- 1

Номер рабочего места
- Табло электронное
- Пульт оценки качества
- Пульт оператора
- Т

Терминал
- Монитор информационный
- Шкаф коммутационный (существ.)
- Щит электрический (существ.)

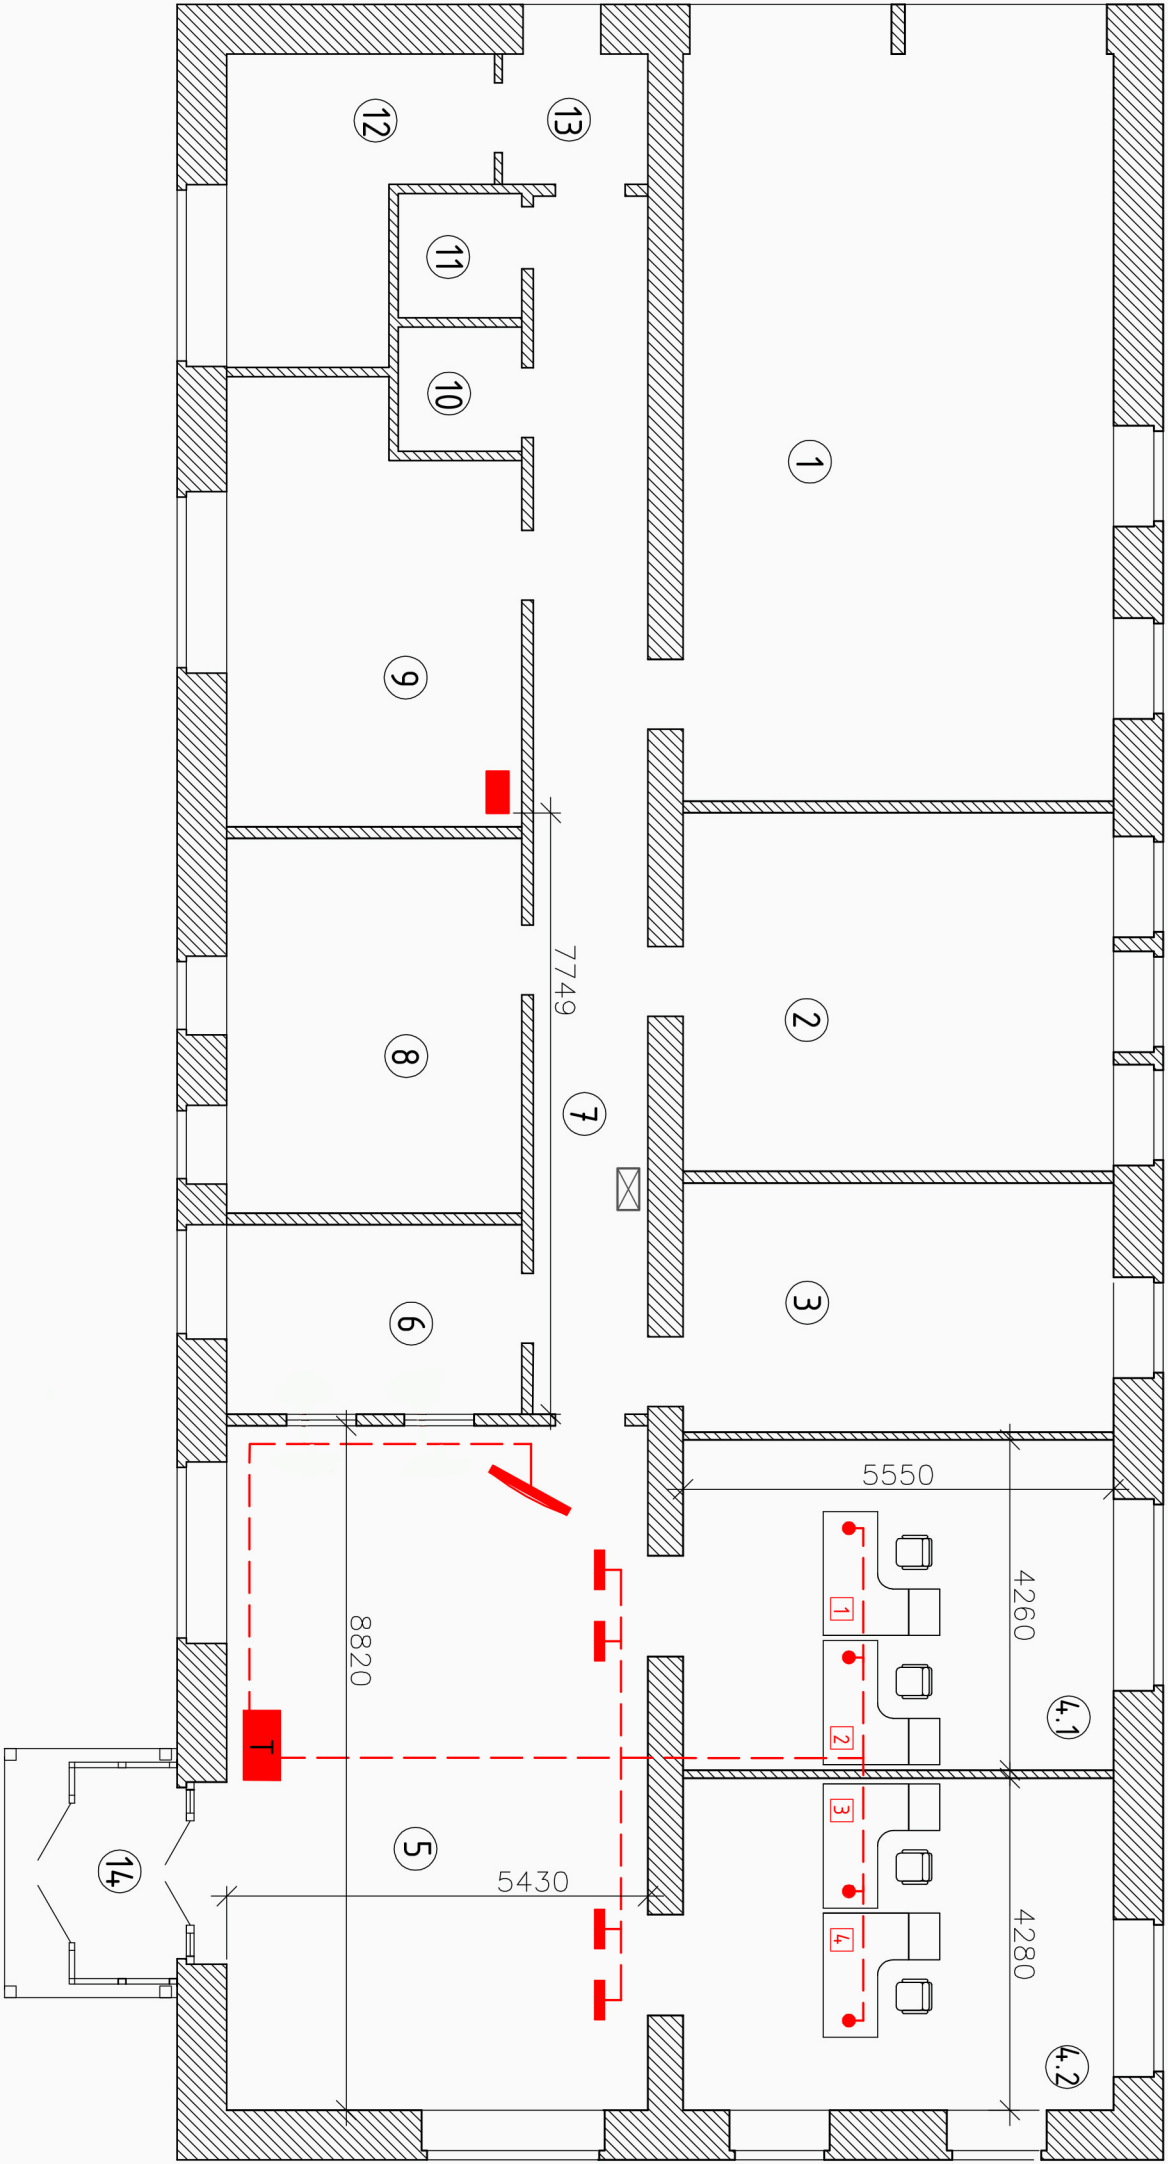

Экспликация

№ п\п	Наименование помещения	Площ. м2
1	Технологическое помещение	52,5
2	Рабочий кабинет	24,5
3	Рабочий кабинет	17,5
4.1	Фронт-офис	23,2
4.2	Фронт-офис	23,3
5	Зона ожидания клиентов	47,0
6	Касса	9,2
7	Коридор	22,5
8	Рабочий кабинет	18,4
9	Рабочий кабинет	20,0
10,11	С.У.	5,6
12	Бойлерная	11,0
13	Тамбур запасного выхода	3,15
14	Входной тамбур	3,6

						Приложение № 2 к техническому заданию		
						000 "Иркутскэнергобйт", Восточное отделение, Хомутовский производственный участок п.Хомутово, ул.Некрасова, дом 2		
						Автоматизированная информационная система № 2		
						Стандия	Лист	Листов
						ТУ		
						План 1-ого этажа. Схема электронной очереди		
						ООО "Иркутскэнергобйт"		
Утверждаю: Герасименко О.Н.								